

广安市广安区人民医院三期院前广场  
围拦安装项目

施工图设计

中颐工科工程技术有限公司

2026年4月20日

设计单位: DESIGN COMPANY



中颐工科工程技术有限公司  
Zhongyi Engineering Science and Technology Co., Ltd

建筑设计等级: 甲级  
风景园林工程设计资质: 乙级  
市政行业设计资质: 乙级  
工程设计资质证书编号: A151000645  
工程设计资质证书编号: A251000645

地址: 成都市成华区锦都中环广场A座17楼

邮编: 610000

POST:

电话: 028-60828008

TEL:

传真: 028-60828008

FAX:

版权说明  
COPYRIGHT DECLARATION  
此版权为中颐工科工程技术有限公司  
所有, 未经许可不得使用。

建设单位: CLIENT

广安区人民医院

项目名称: PROJECT TITLE

广安市广安区人民医院三期院前广场围栏安装项目

子项名称: SUB-PROJECT

项目编号: PROJECT NUMBER

图纸名称: DRAWING TITLE

围挡柱节点大样图

设计总负责人 PROJECT LEADER	王宇	
专业负责人 DIVISION CHIEF	王宇	
审定 CHECKED BY	方波	
审核 PROCESSED BY	王宇	
校对 DESIGNED BY	谢晓波	
设计 DESIGNED BY	黄川	


注册执业章  
REGISTERED PRACTICE SIGNET

姓名: 王宇


注册印章号: 5100064-018

注册证书号: 20223203659

图号 DWG. NO.		图别 DWG TYPE	建筑
比例 SCALE	1:100	图幅 SIZE	
日期 DATE	2026.4	版次 EDITION	第一版

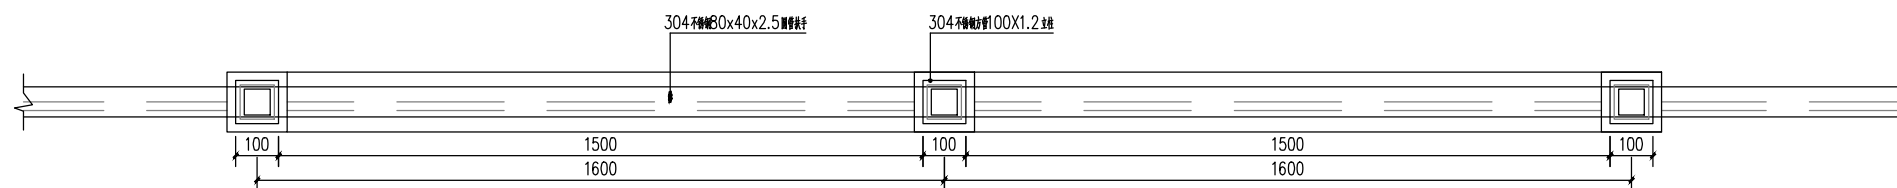

栏杆平面图 (110米) 1:10

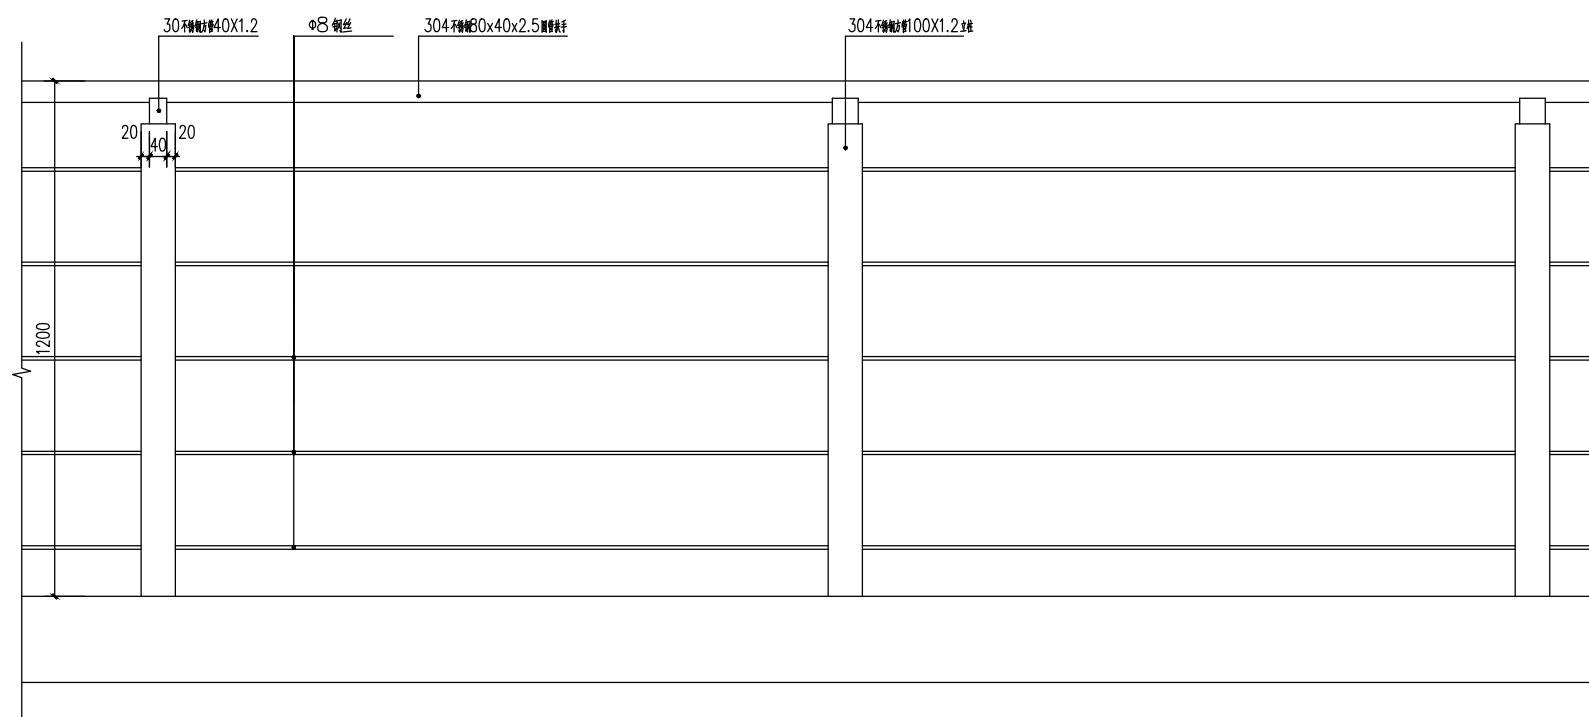

栏杆立面图 (110米) 1:10